



CAMPANAR  
Arquitecte ANTONI ROVIRA i RABASSA  
Projectat 1891  
Iniciat 1894  
Acabat juliol 1897


PLANTA FINS L'ANY 1928

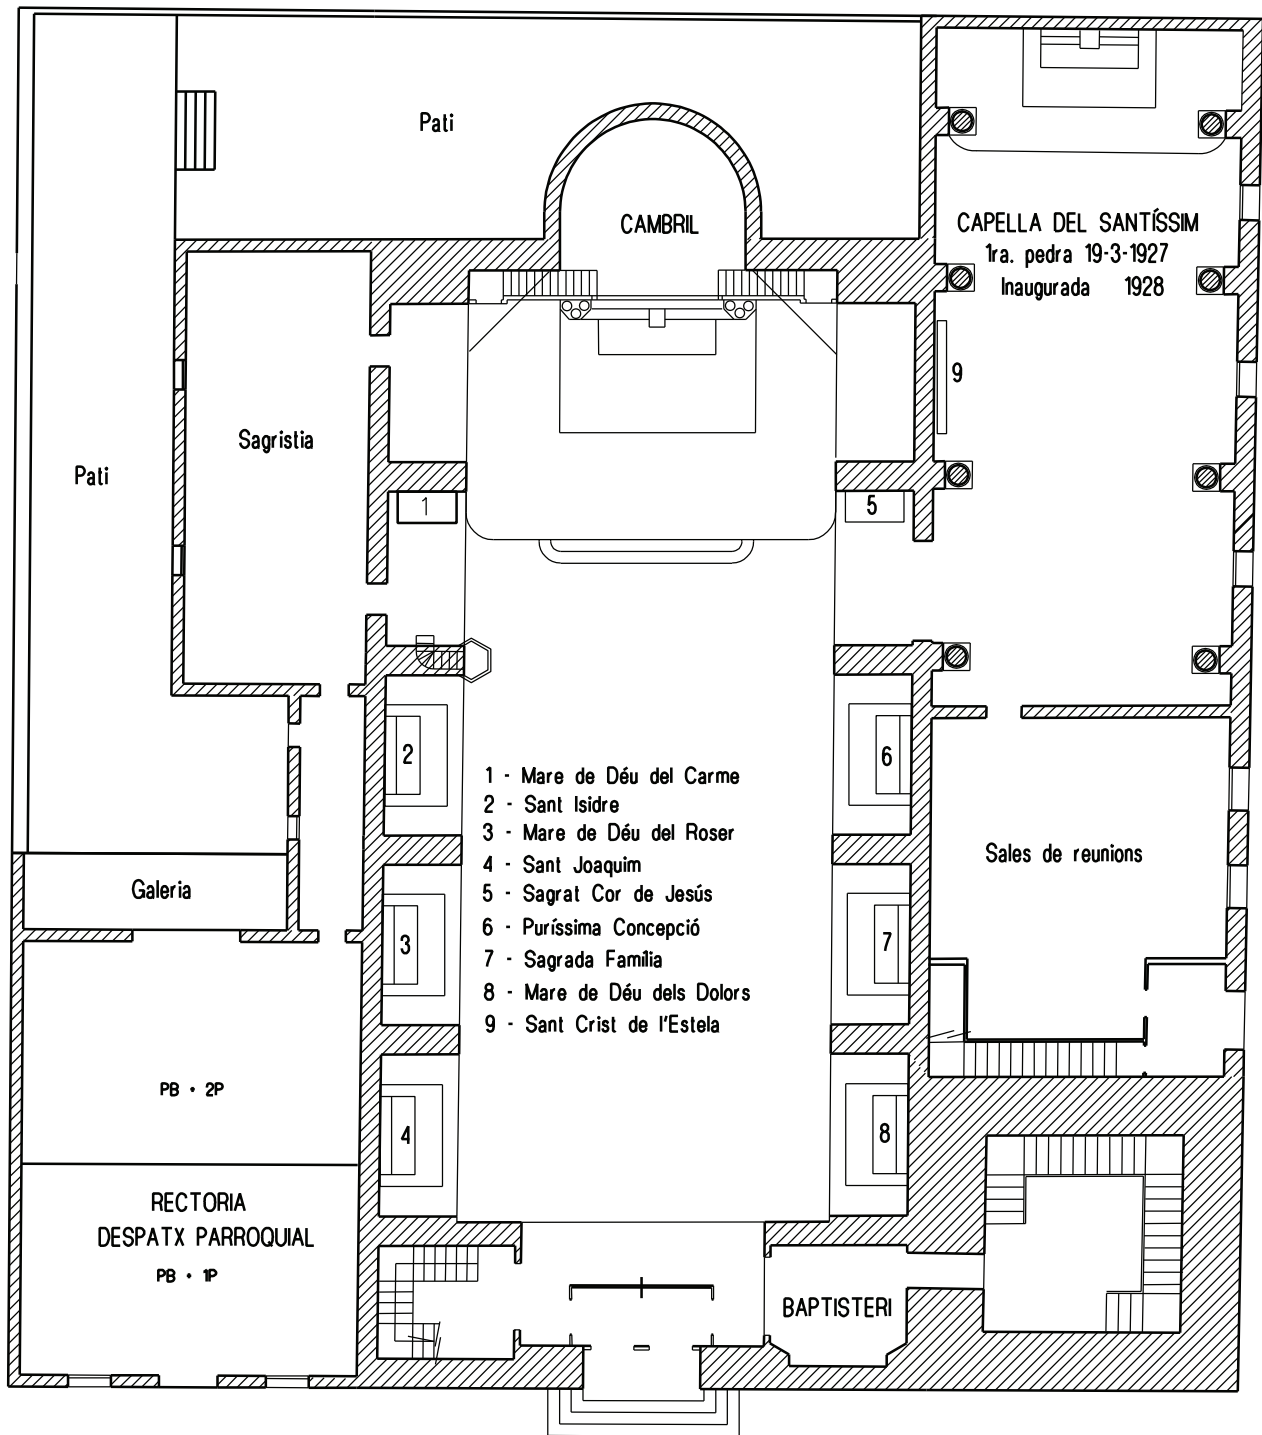


PLANTA DES DE 1928 A 1936

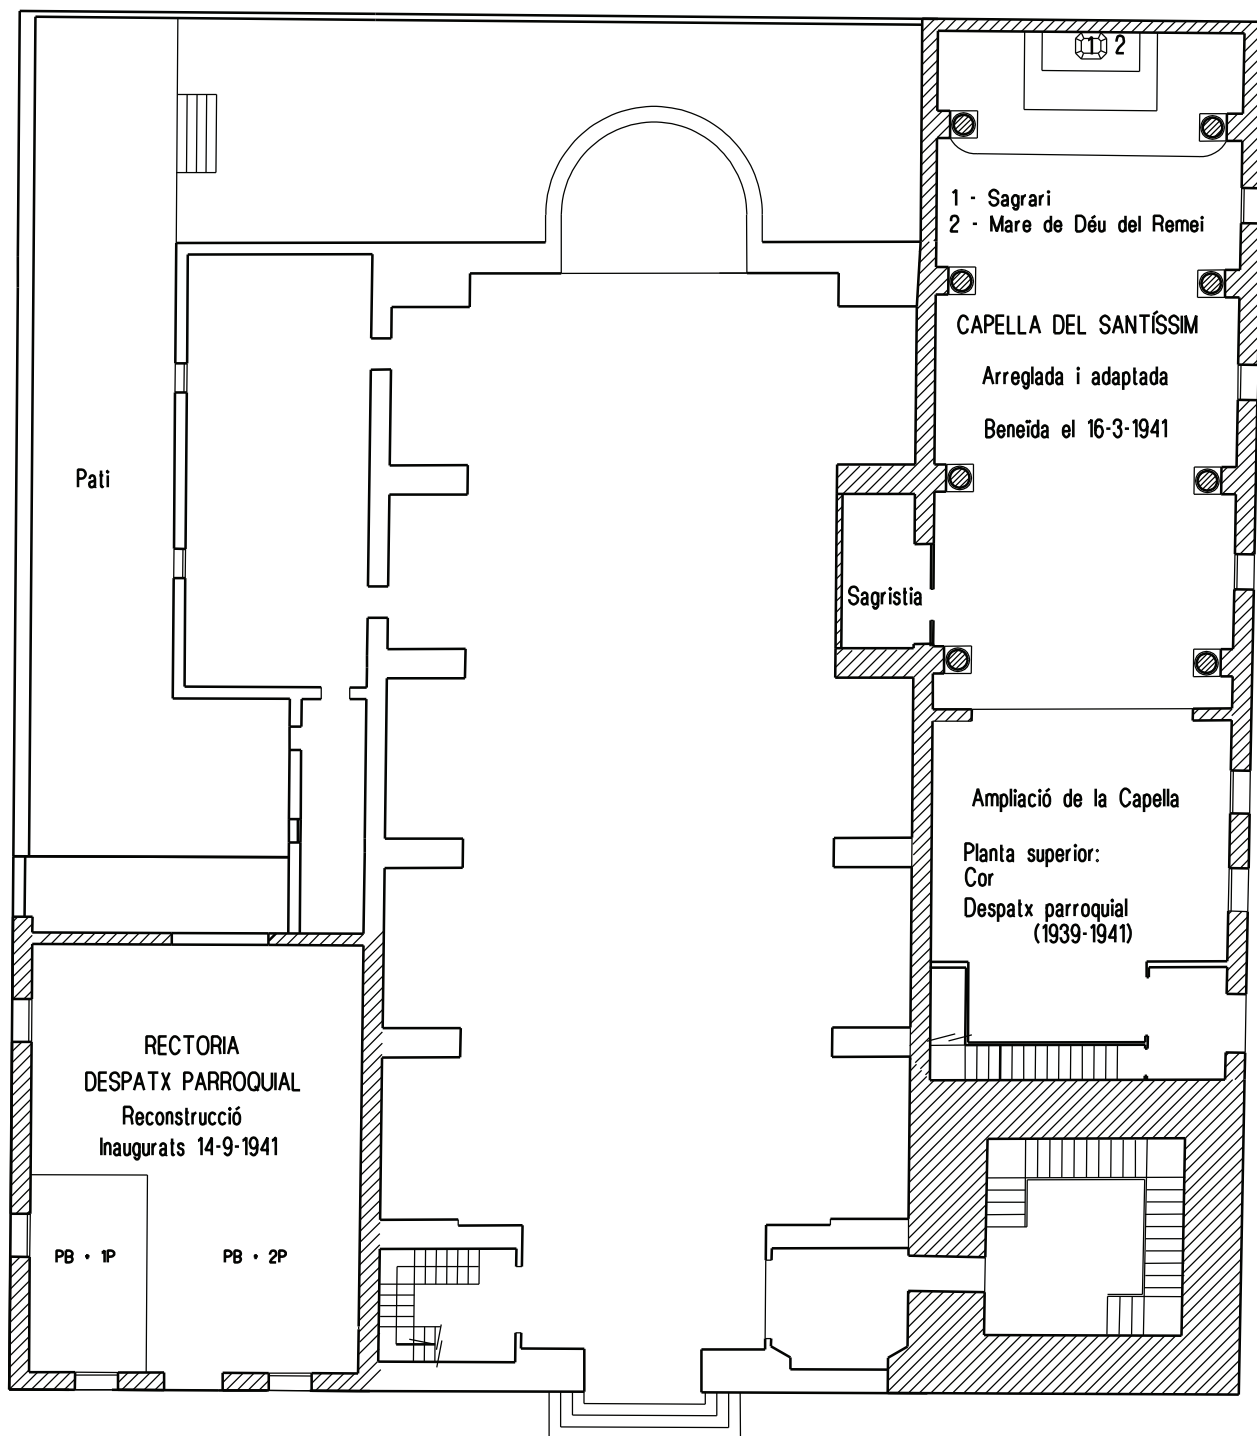


PLANTA DES DE 1939 A 1947

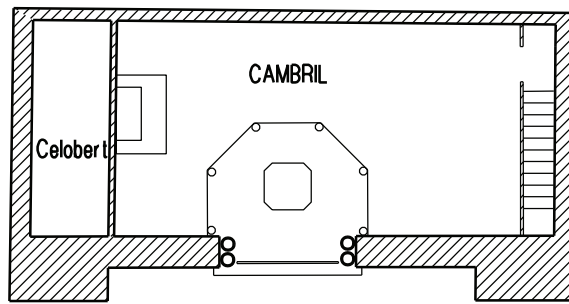


PLANTA DEL CAMBRIL

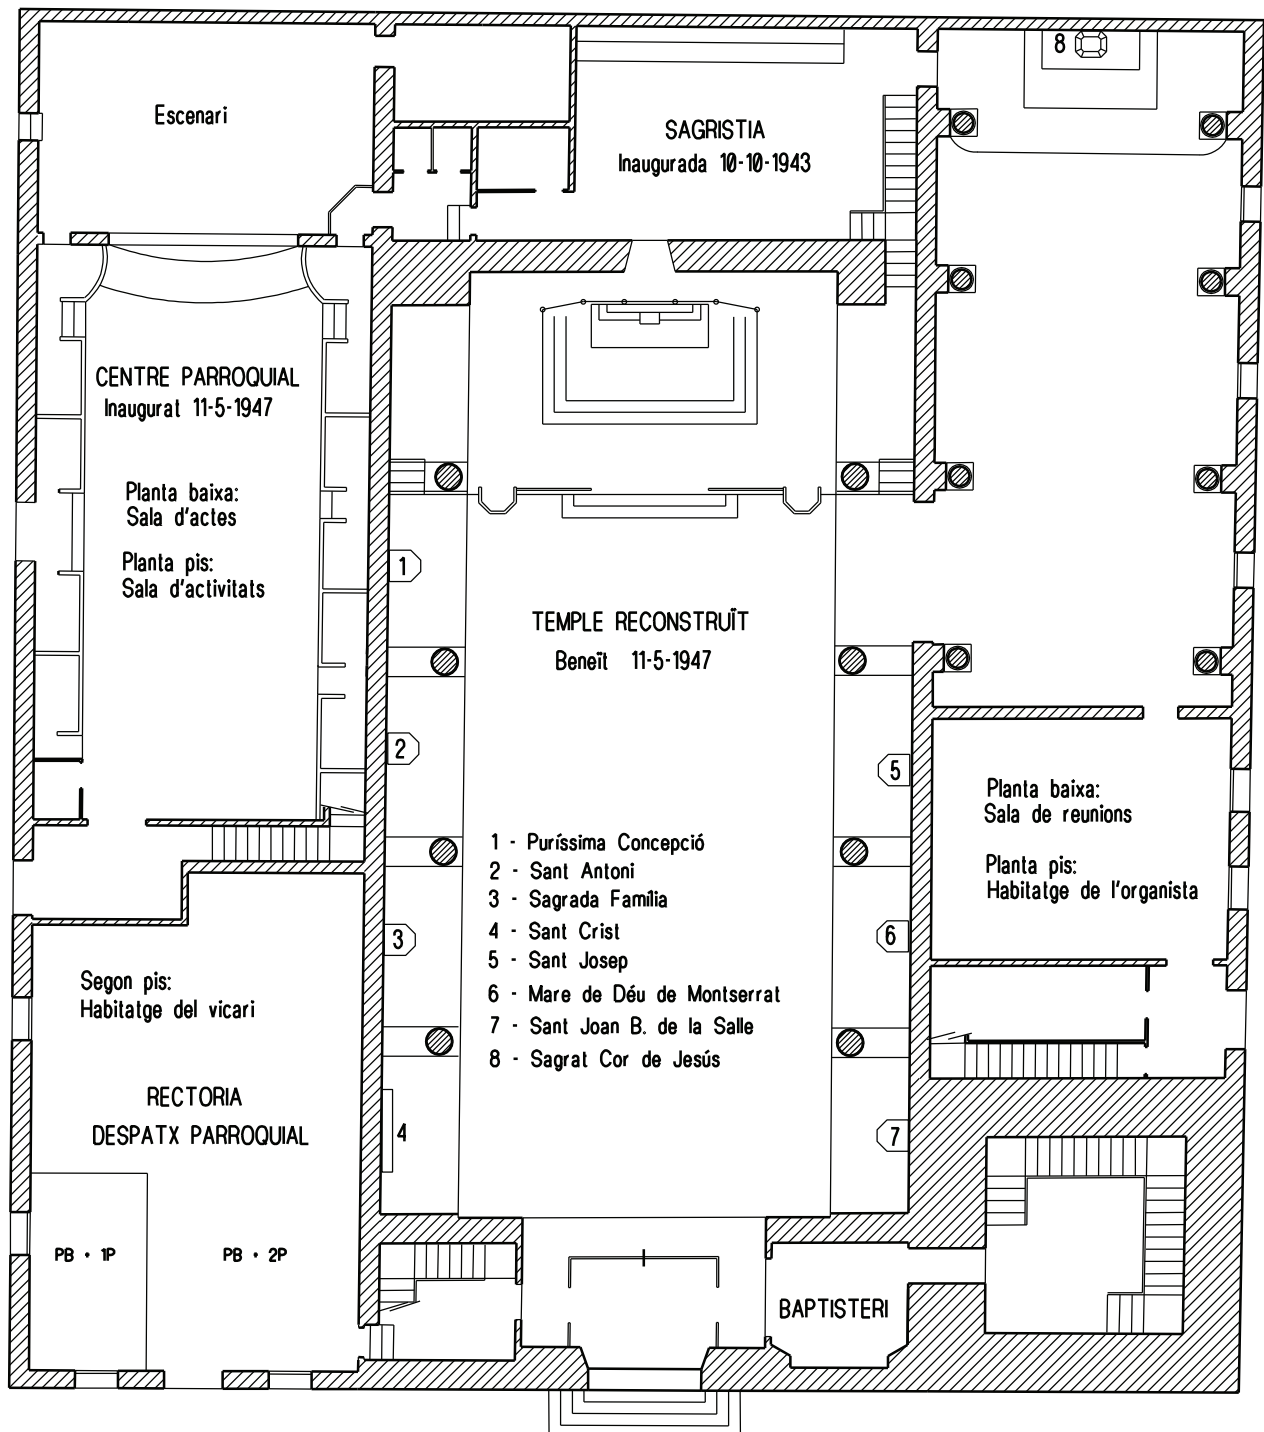

PLANTA DES DE 1947 A 1964

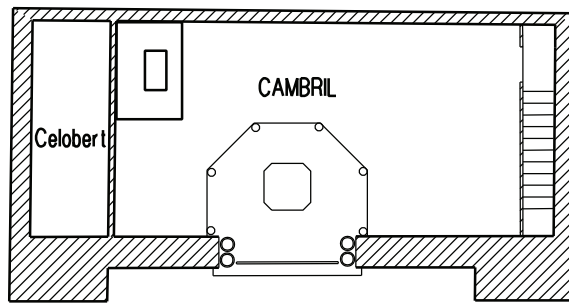

PLANTA DEL CAMBRIL

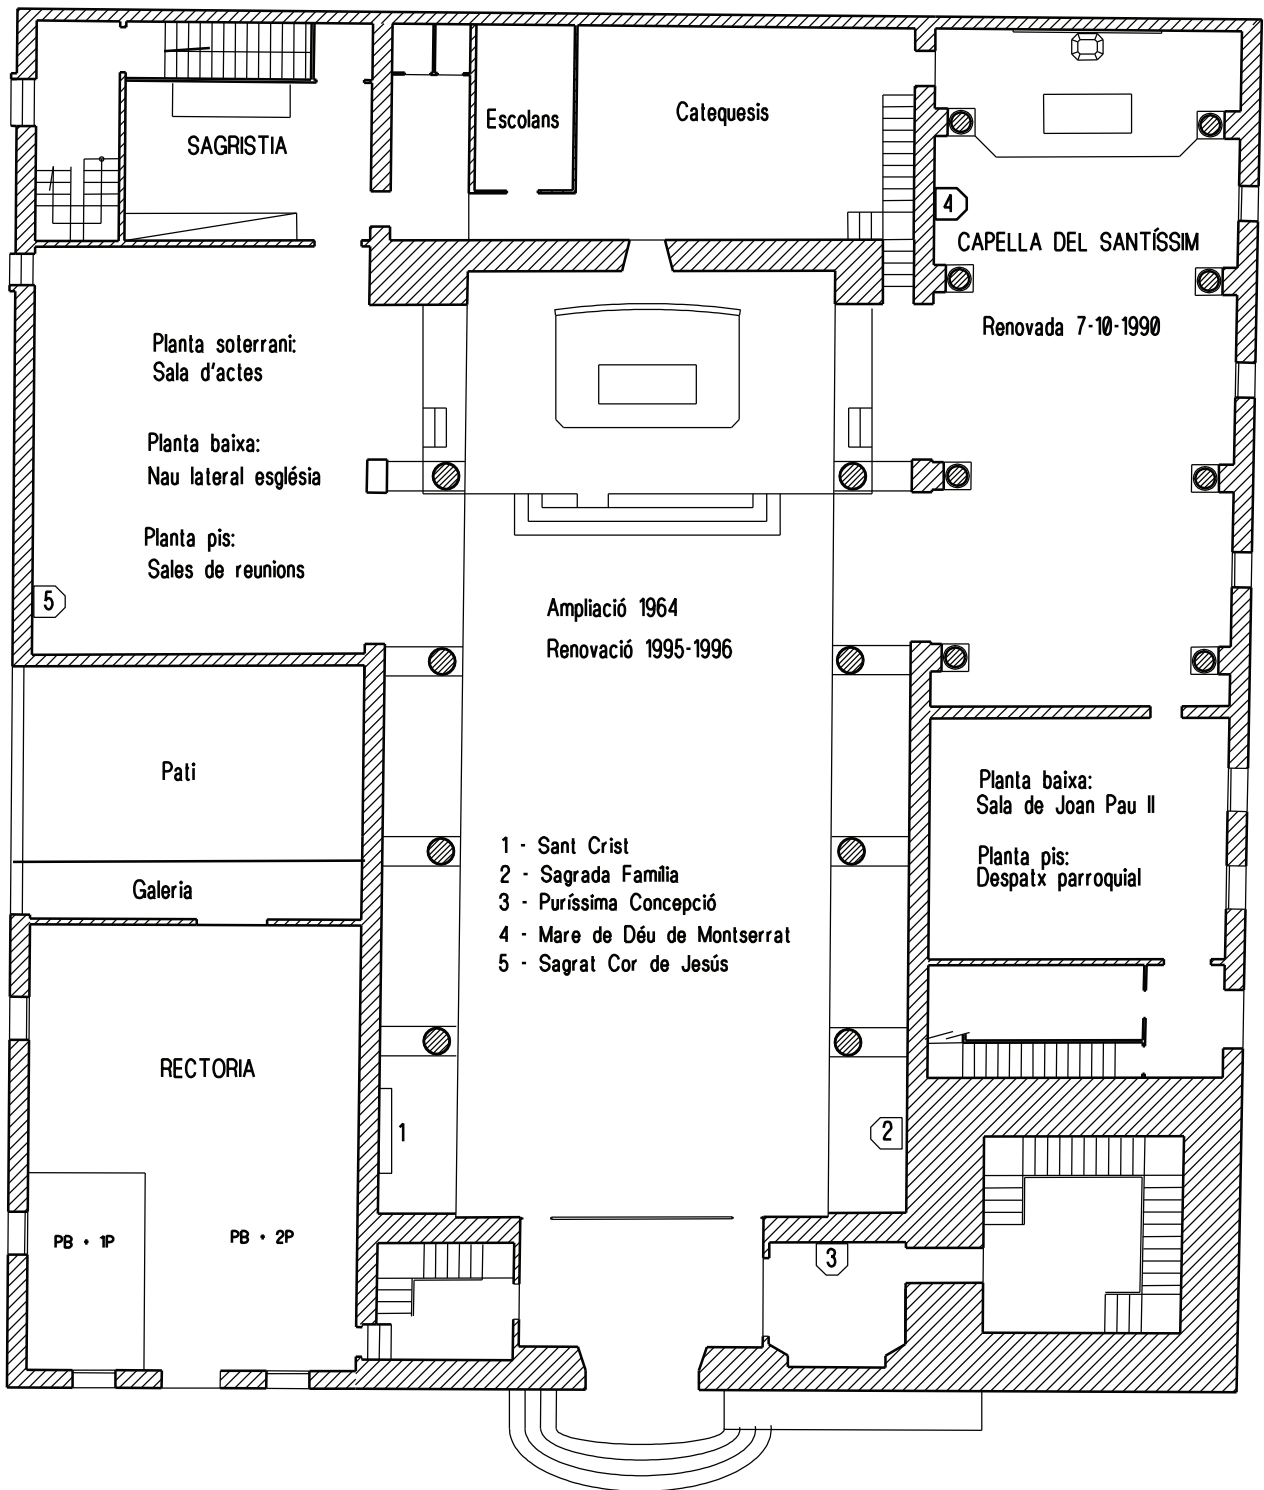

PLANTA DES DE 1964 A 1996